








линия совмещения с листом 2

линия совмещения с листом 2


линия совмещения с листом 2

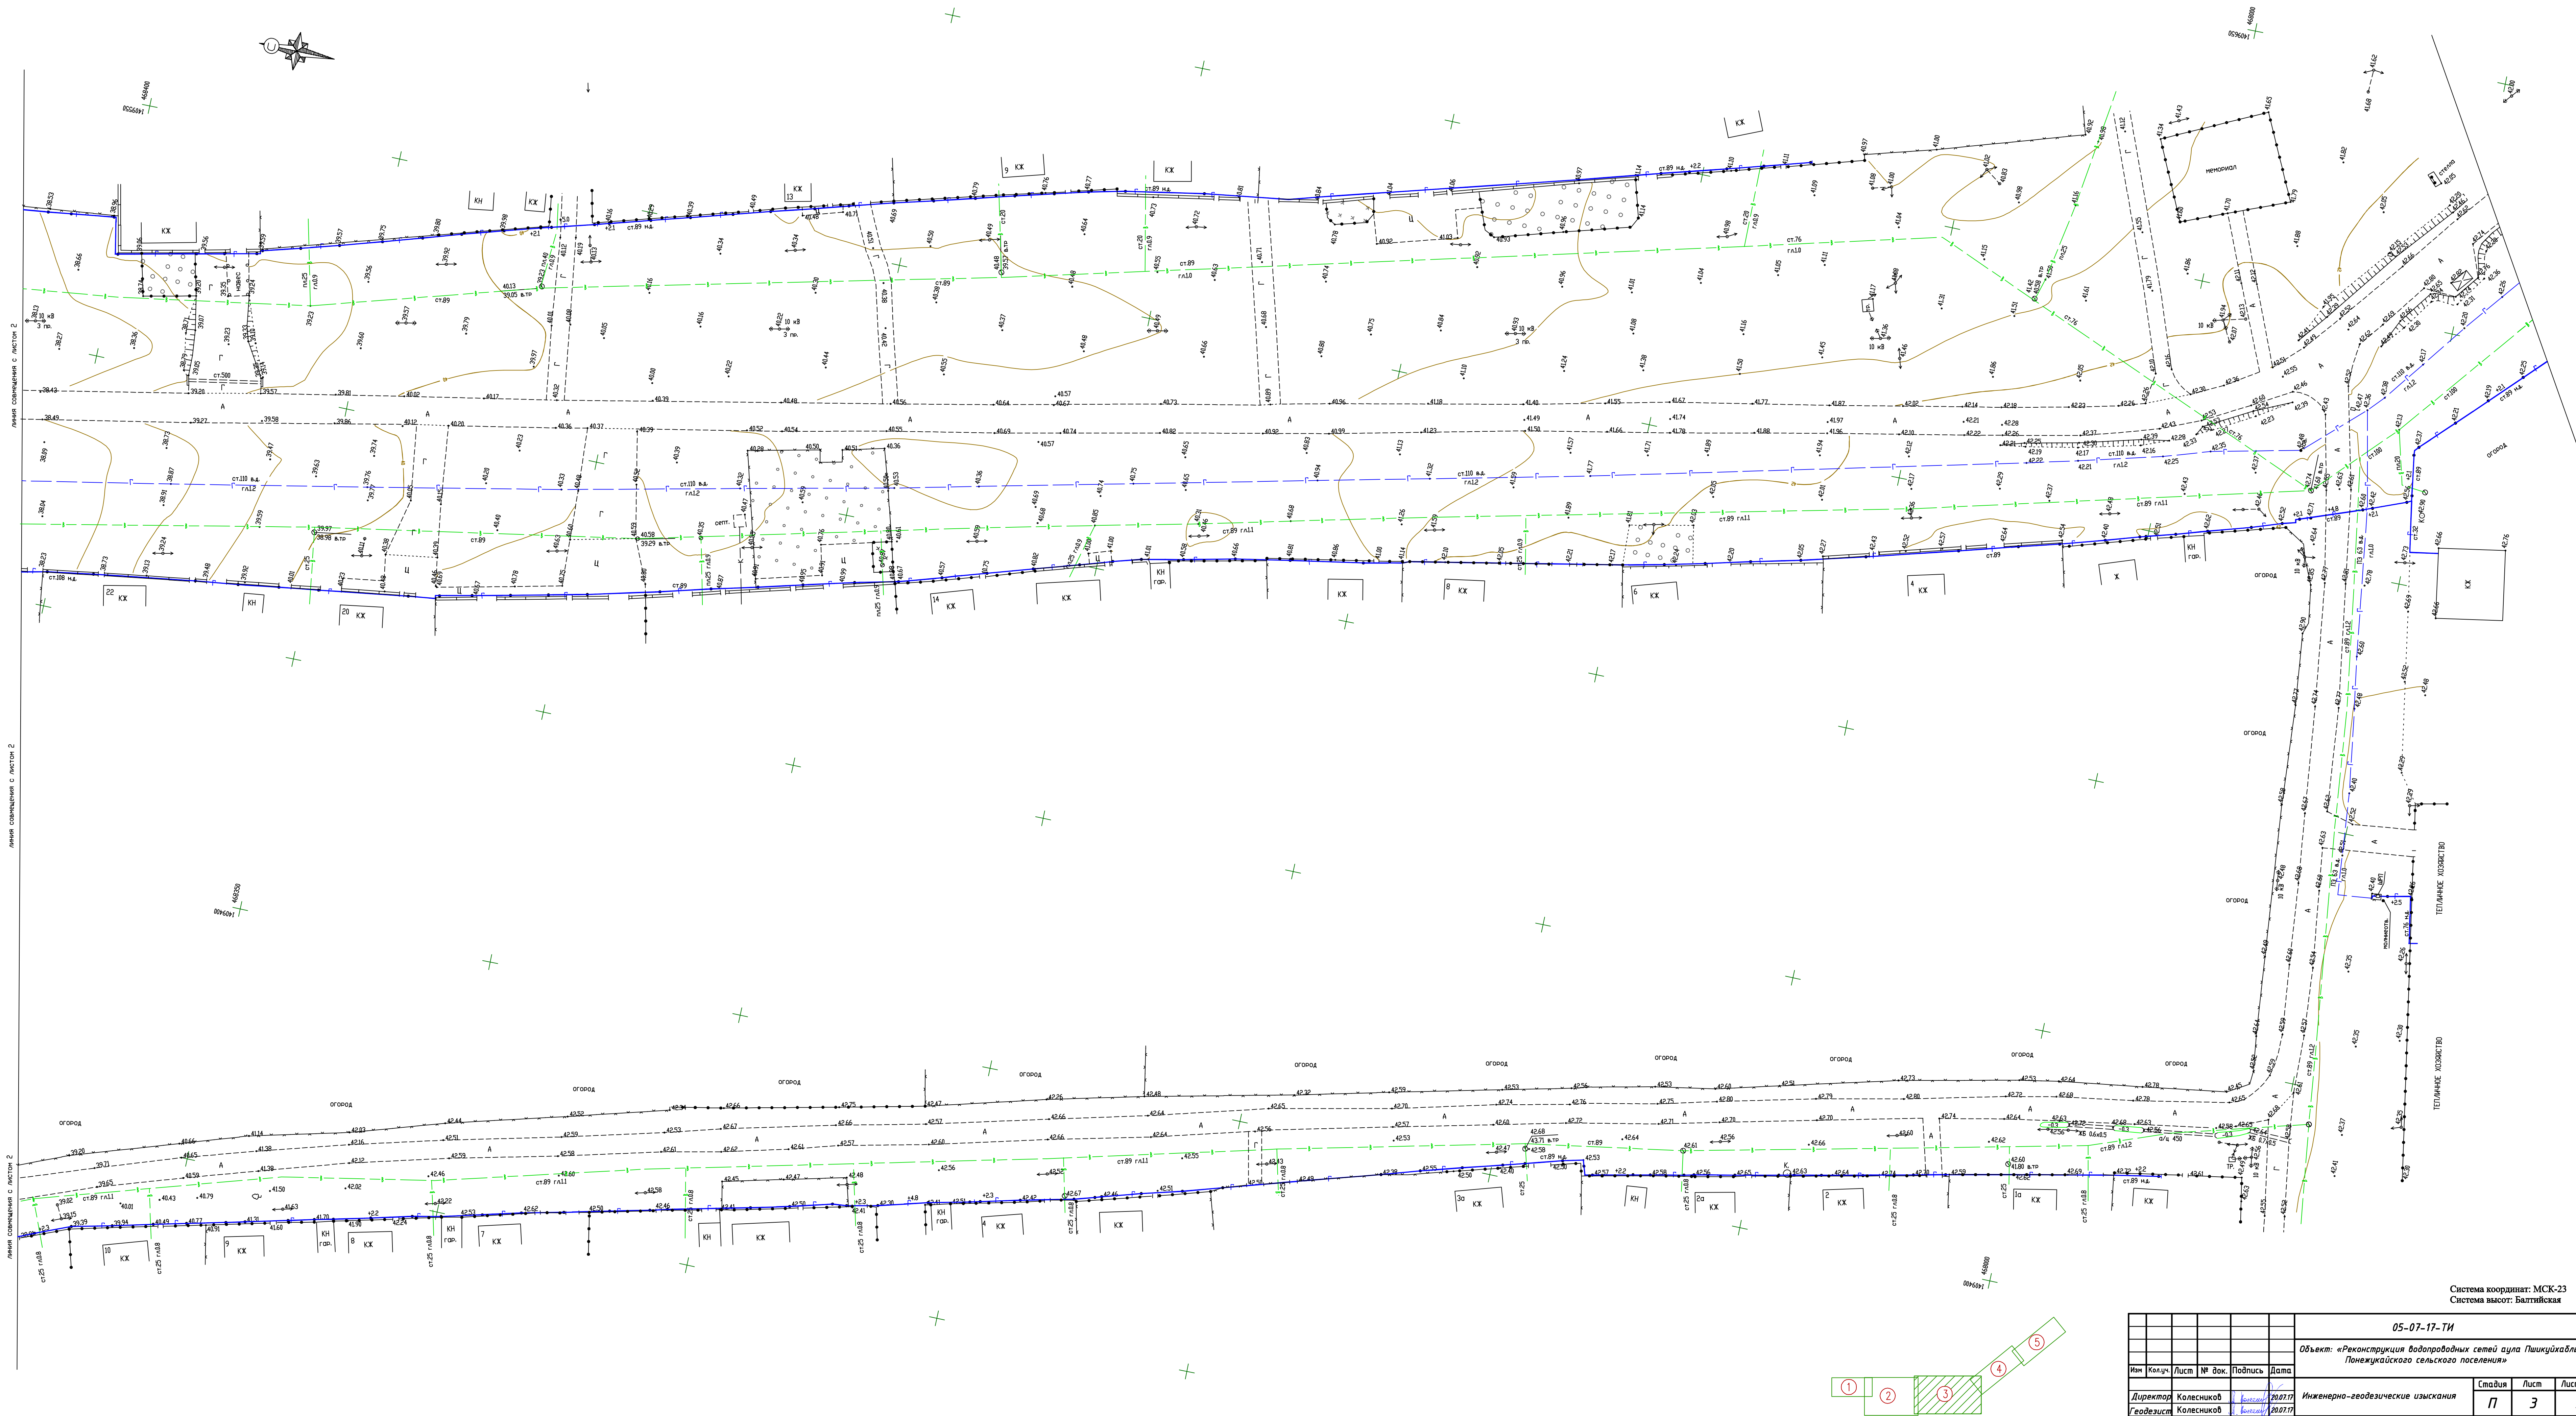

Система координат: МСК-23  
Система высот: Балтийская

						05-07-17-ТИ		
						Объект: «Реконструкция водопроводных сетей села Пушкихабль Понежукайского сельского поселения»		
Иск	Кол.ч.	Лист	№ док.	Подпись	Дата			
Директор	Колесников		20.07.17			Инженерно-геодезические изыскания		
Геодезист	Колесников		20.07.17			П	3	5
Н.контр.	Мамник					Топографический план. Масштаб 1:500 Топографическая съемка 2017г.		
						000 "ЮзТИСИЗ"		



Взам. инв. N	
Подп. и дата	
Инв. N подл.	

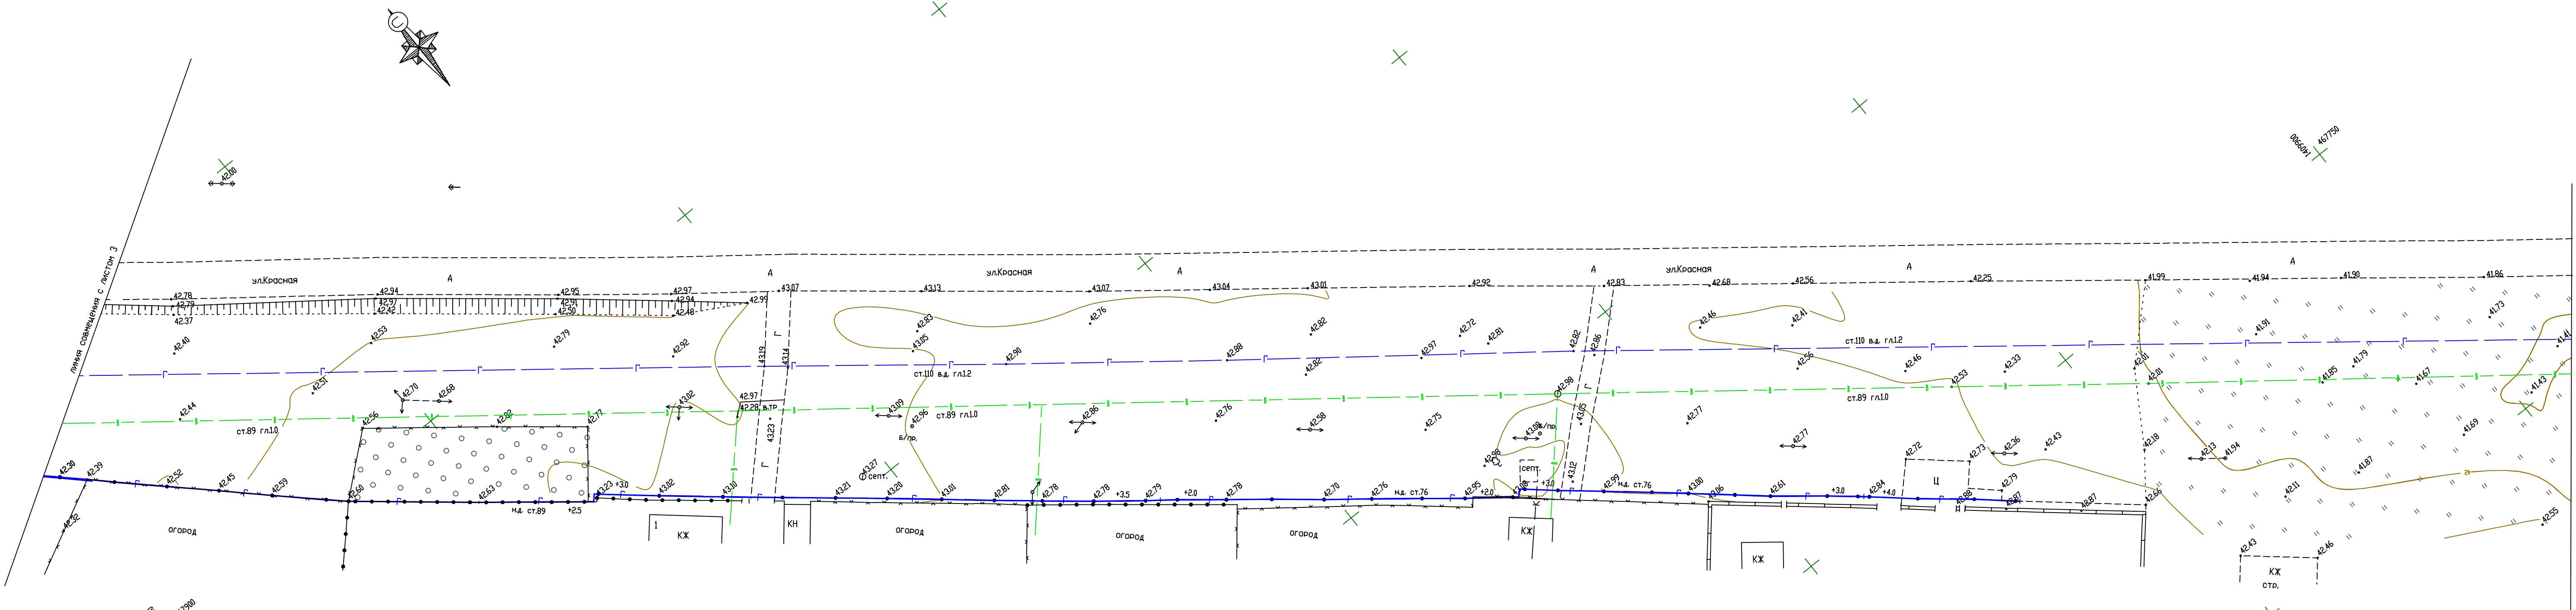

Система координат: МСК-23  
Система высот: Балтийская

05-07-17-ТИ					
Объект: «Реконструкция водопроводных сетей аула Пикуйхабль Понежукайского сельского поселения»					
Изм.	Кол.уч.	Лист	№ док.	Подпись	Дата
Директор	Колесников			<i>Колесников</i>	20.07.17
Геодезист	Колесников			<i>Колесников</i>	20.07.17
Н.контр.	Манник				
Топографический план. Масштаб 1:500 Топографическая съемка 2017г.					Стадия
					Лист
					Листов
					П 4 5
					ООО "ЮзТИСИЗ"



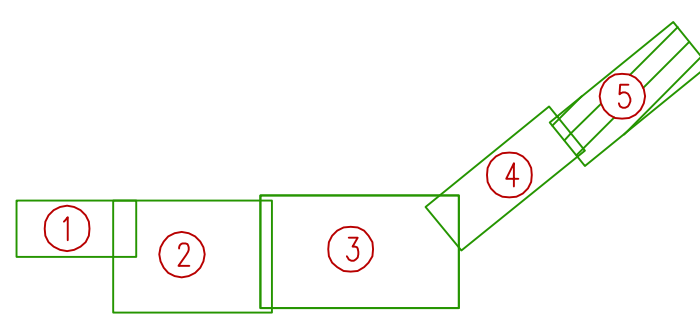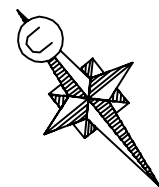

Инв. N подл.	Подп. и дата	Взам. инв. N